Sezione 1

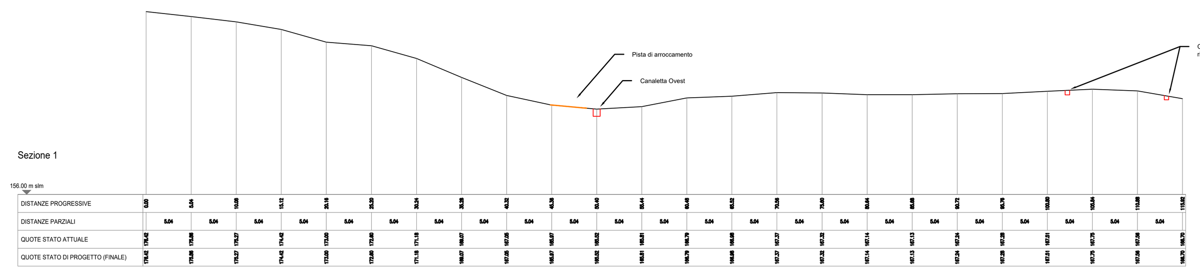

Sezione 2

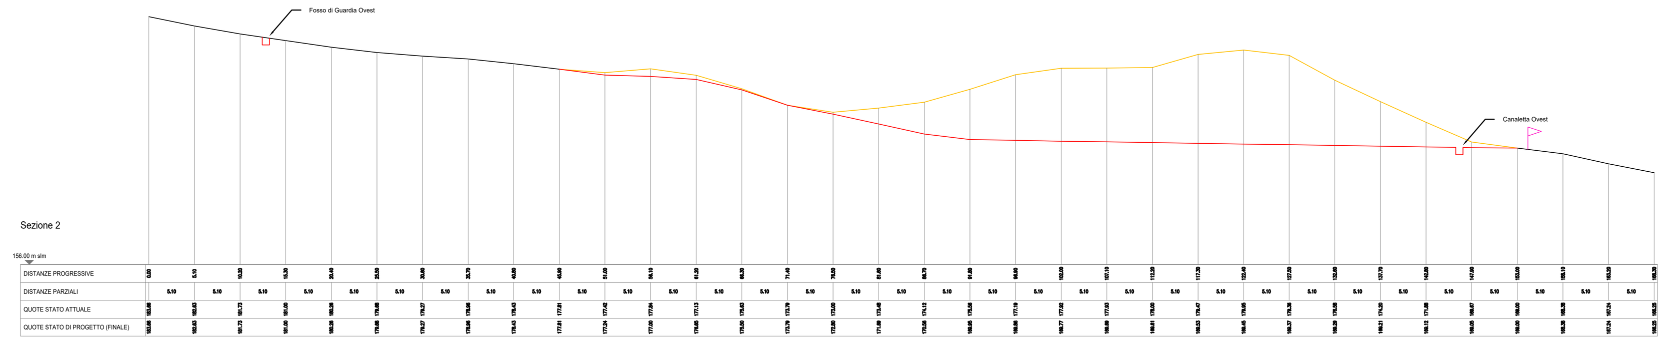

Sezione 3

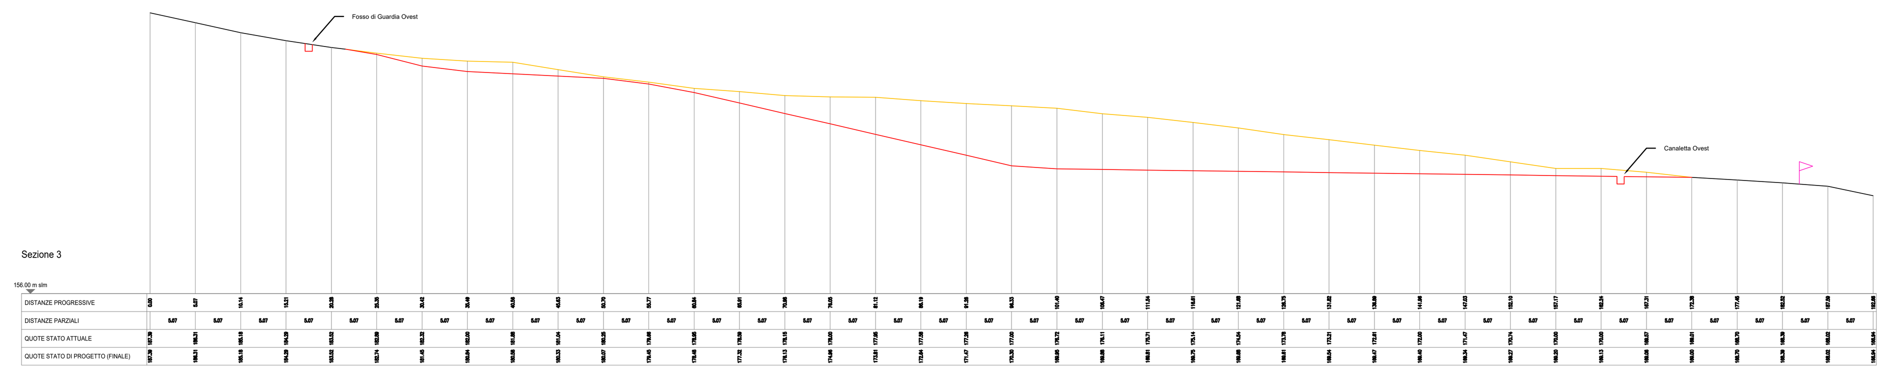

Sezione 4

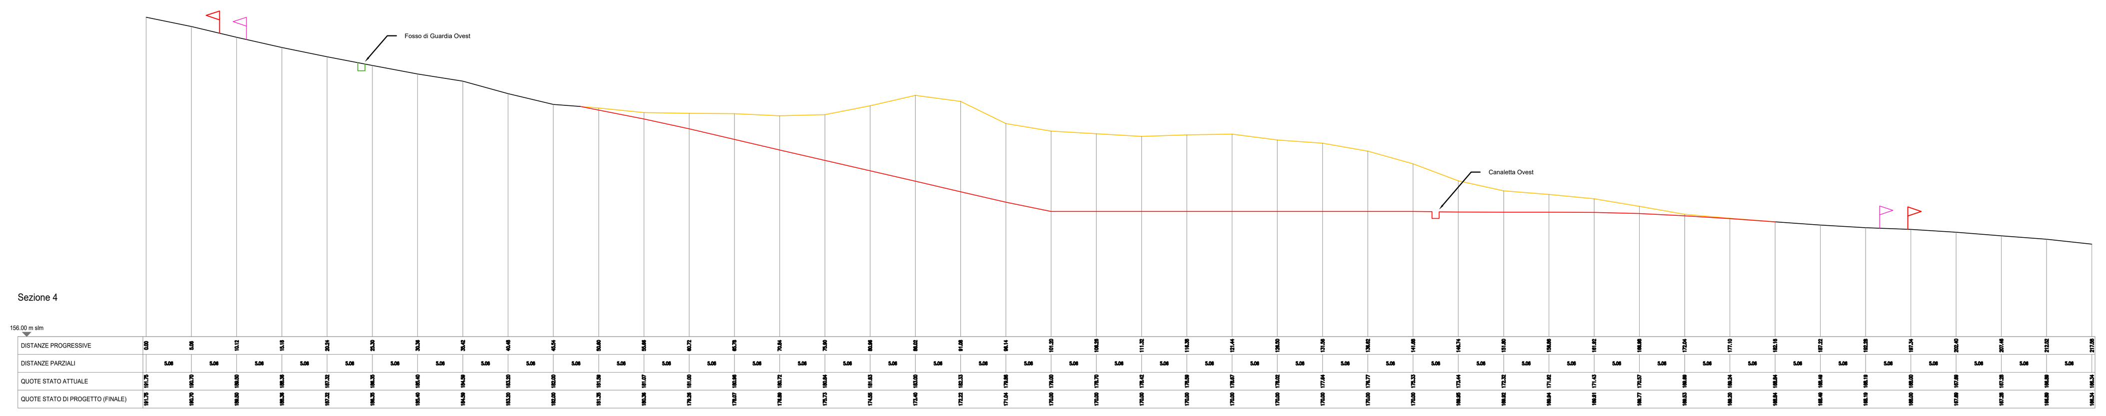

Sezione 5

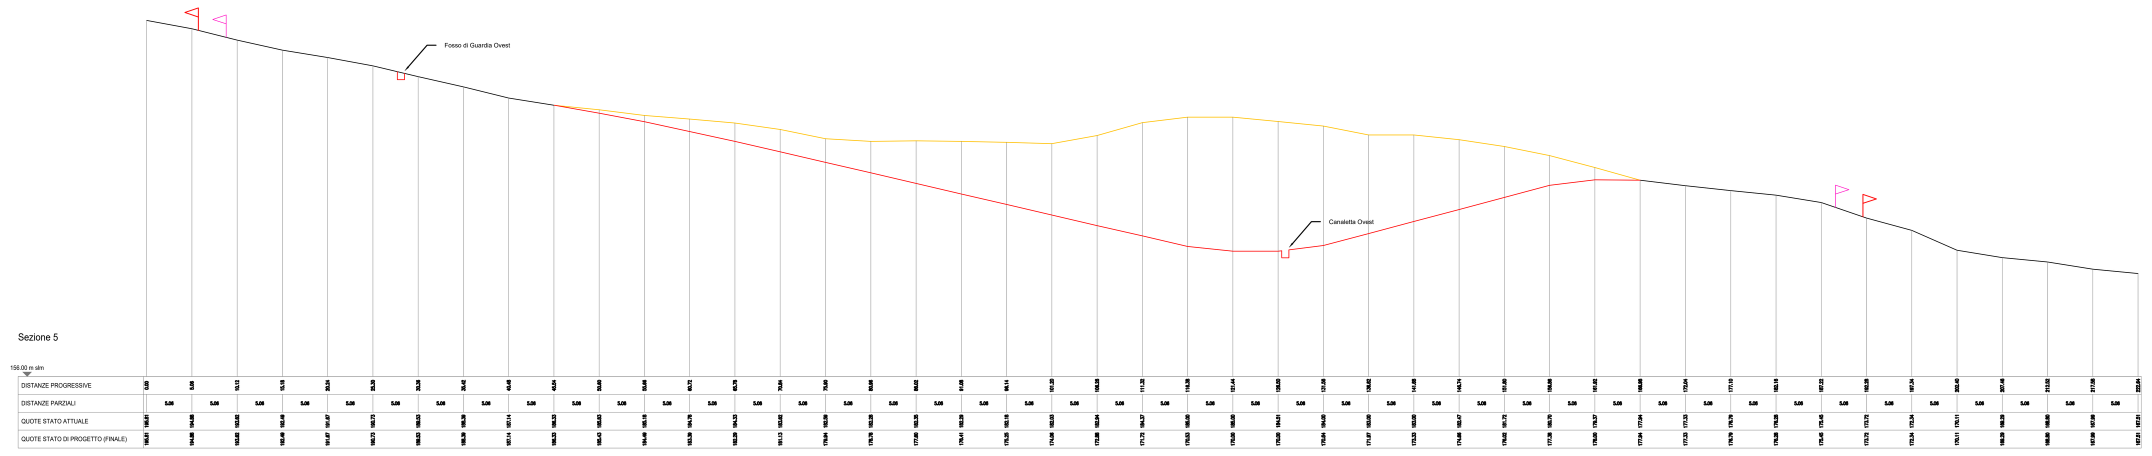

Sezione 6

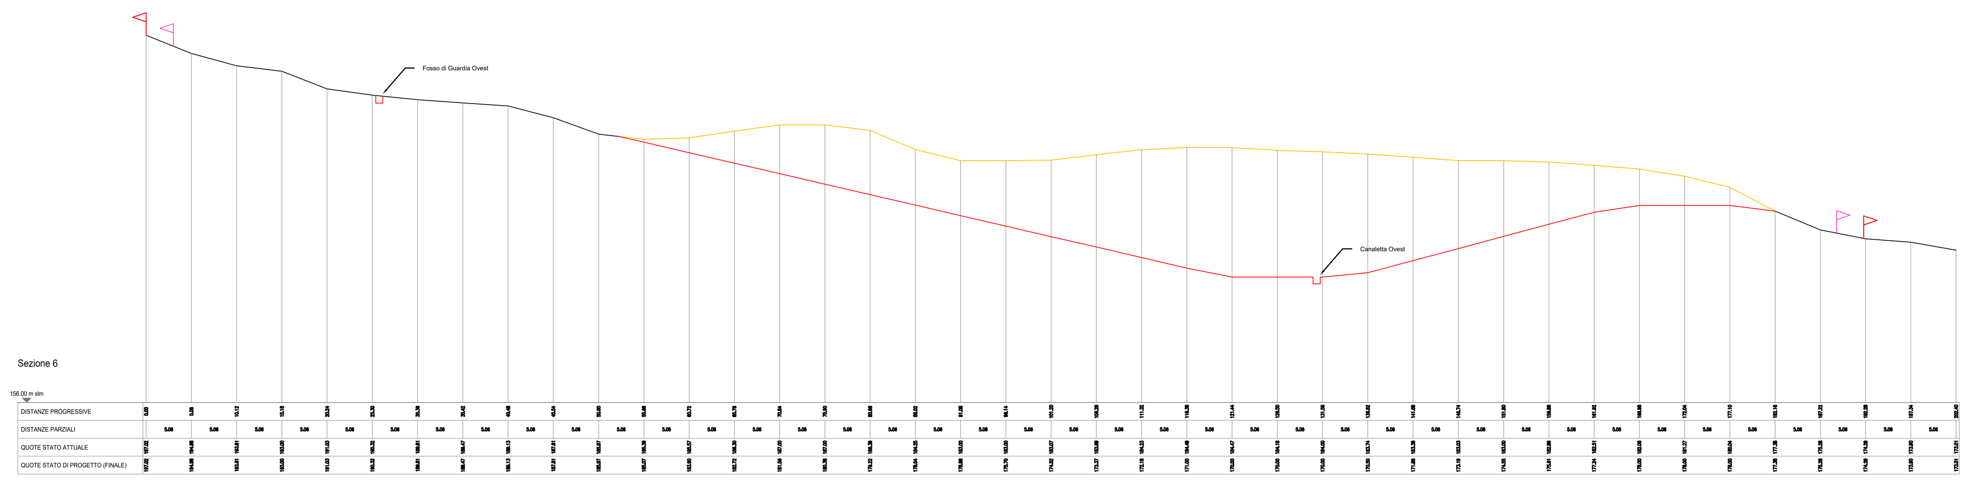

Sezione 7

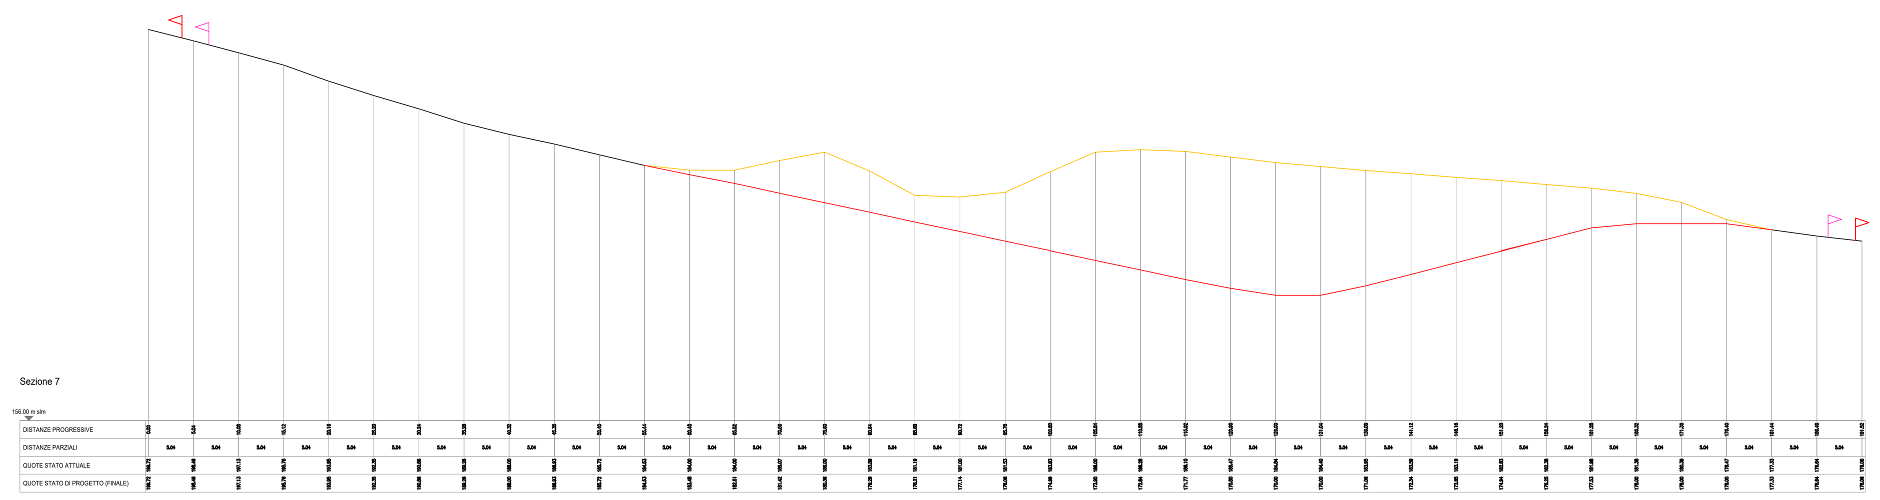

Sezione 8

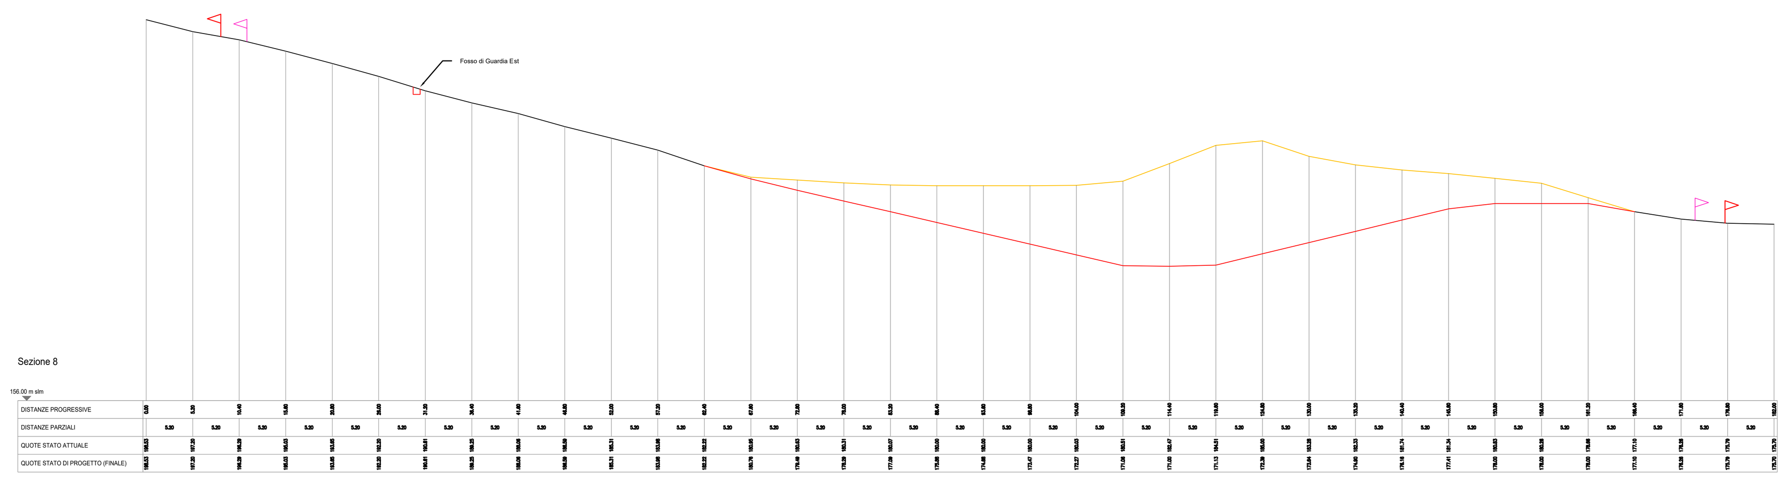

Sezione 9

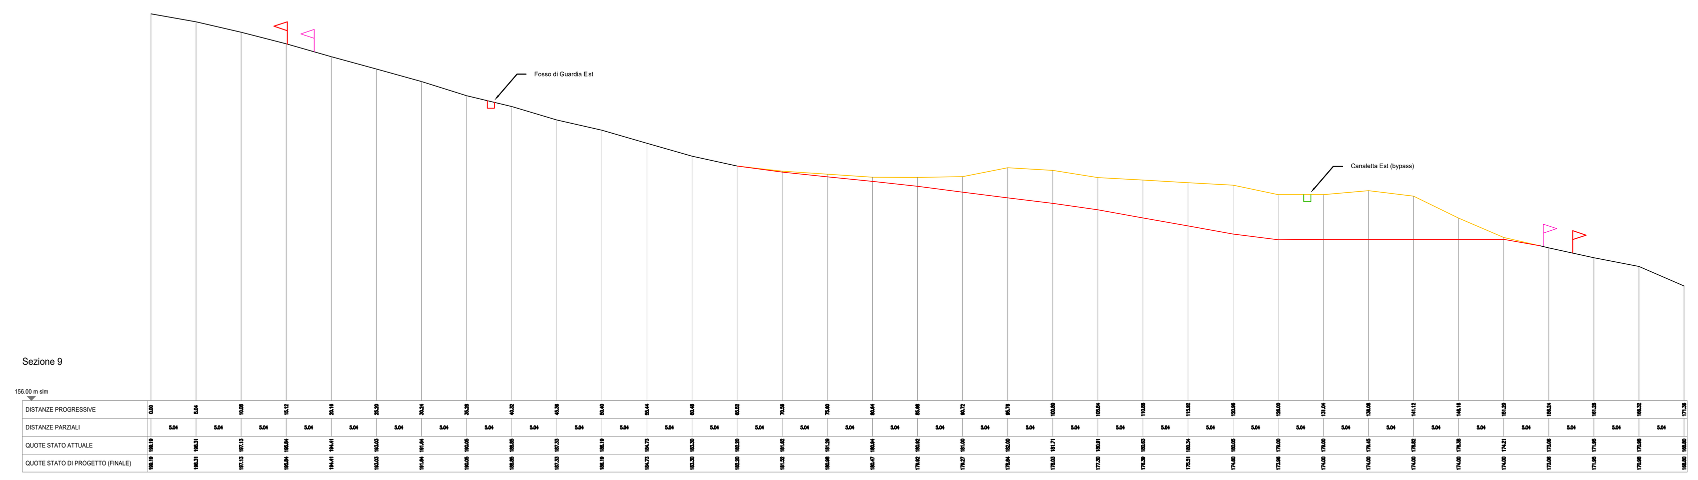

Sezione 10

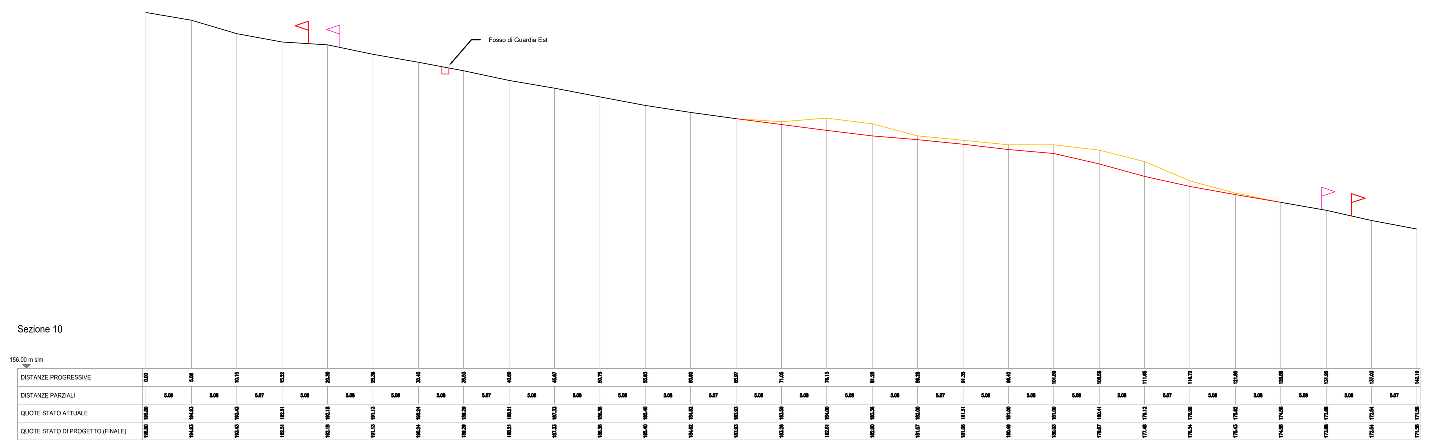

LEGENDA

- Profilo piano campagna
- Profilo piano campagna stato attuale oggetto di modifica
- Profilo piano campagna stato di progetto (finale)
- Limite di cava
- Recinzione
- Pista di arroccamento

COMUNE DI GREVE IN CHIANTI

NUOVO PROGETTO PER LA COLTIVAZIONE ED IL RECUPERO AMBIENTALE DELLA CAVA DI PONETA IN LOCALITÀ FERRONE

Elaborato

TAV.22

Sezioni stato sovrapposto

ai sensi art. 4 c. 4 lett. n) D.P.G.R. 72/15

Scala 1:500

Il proponente:

VIVATERRA SOCIETÀ PER AZIONI

Progettazione:

STG A - STUDIO TECNICO DI GEOLOGIA E INGEGNERIA AMBIENTALE
50121 FIRENZE – Viale Giovanni Amendola n.6/4 – www.stgassociati.it
studio@stgassociati.it – stga@pec.it - 055.9336400 – P.IVA 03740890482

Gruppo di lavoro
geol. Giancarlo Ceccanti (STGA)
geol. Giampaolo Mariannelli (STGA)
ing. Lapo Consumi (STGA)
for. Gianluca Capecchi

Collaboratori
geol. Marco Folini (STGA)
chimico Giuseppe Sarti
biologo Alberto Conti
geol. Francesco Facchini

Revisione 0 - data: aprile 2025