COMUNE DI GREVE IN CHIANTI (c_e169) - Codice AOO: A80C688 - Reg. nr.0007312/2025 del 17/04/2025

PLANIMETRIA GUADO N. 1
Scala 1:100

SEZIONI GUADO N. 1
Scala 1:100

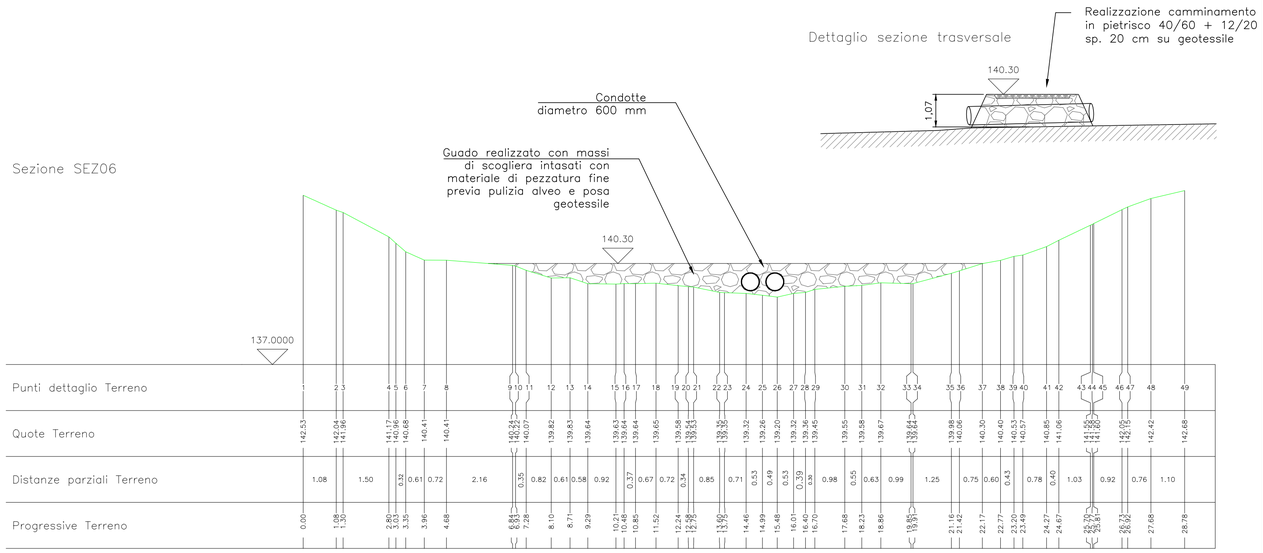

PLANIMETRIA INQUADRAMENTO
Scala 1:1.000

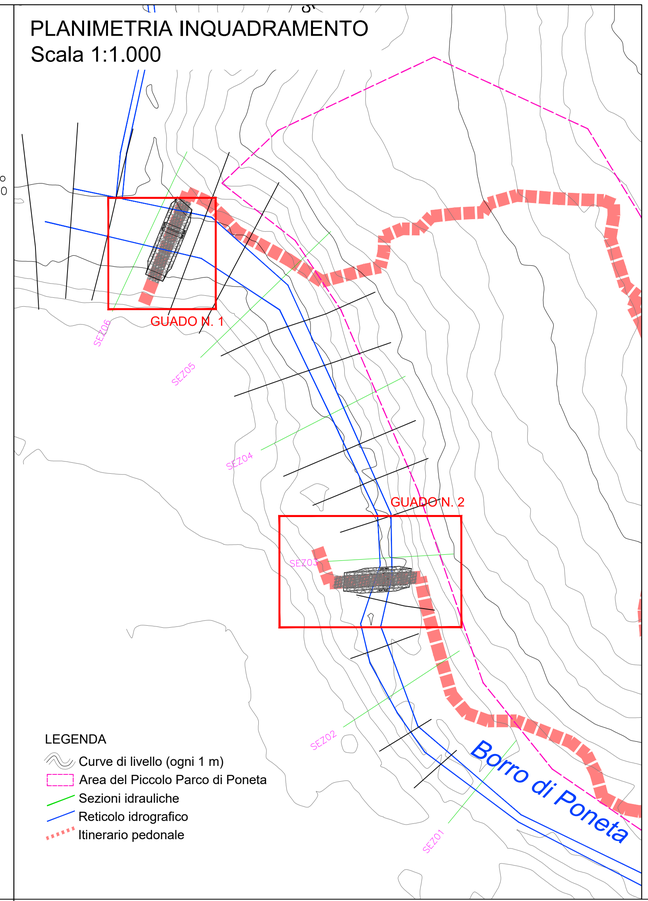

PLANIMETRIA GUADO N. 2
Scala 1:100

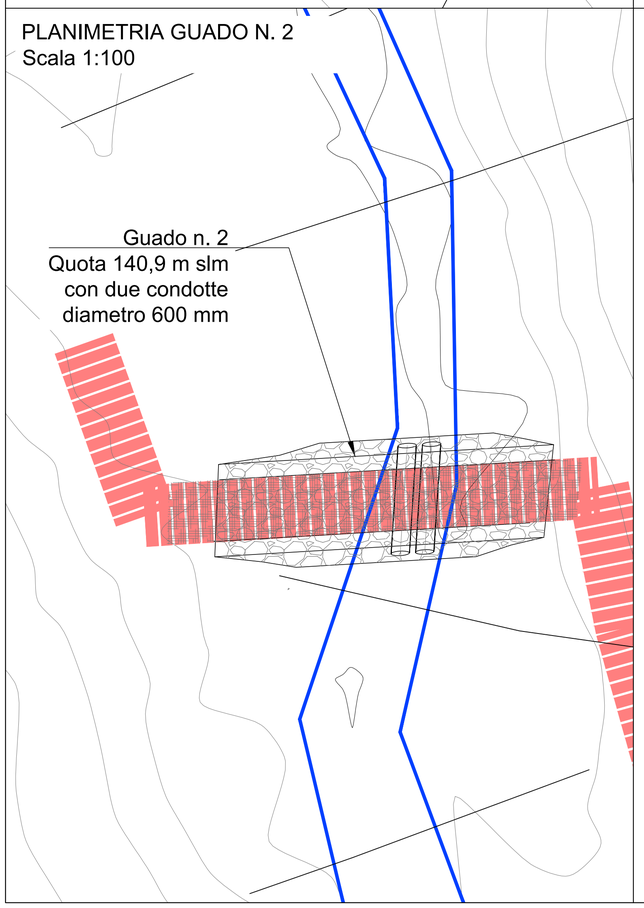

SEZIONI GUADO N. 2
Scala 1:100

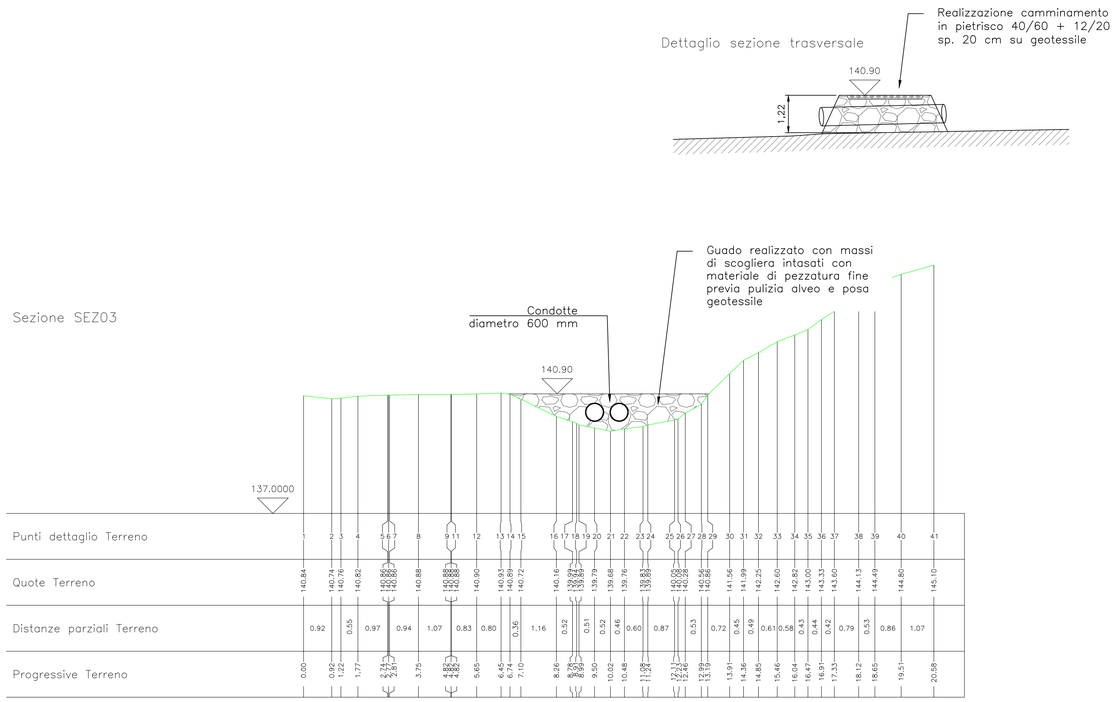

COMUNE DI GREVE IN CHIANTI

NUOVO PROGETTO PER LA COLTIVAZIONE ED IL RECUPERO AMBIENTALE DELLA CAVA DI PONETA IN LOCALITÀ FERRONE

Elaborato

TAV.12

Dettaglio sulle opere di attraversamento Borro di Poneta

Scale varie

Il proponente:

VIVATERRA SOCIETÀ PER AZIONI

Progettazione:

STG A - STUDIO TECNICO DI GEOLOGIA E INGEGNERIA AMBIENTALE
50121 FIRENZE – Viale Giovanni Amendola n.6/4 – www.stgassociati.it
studio@stgassociati.it – stga@pec.it - 055.9336400 – P.IVA 03740890482

Gruppo di lavoro
geol. Giancarlo Ceccanti (STGA)
geol. Giampaolo Mariannelli (STGA)
ing. Lapo Consumi (STGA)
for. Gianluca Capecchi

Collaboratori
geol. Marco Folini (STGA)
chimico Giuseppe Sarti
biologa Alberto Conti
geol. Francesco Facchini

Revisione 0 - data: aprile 2025