UNIONE COMUNALE DEL CHIANTI FIORENTINO

Barberino Val d'Elsa – San Casciano Val di Pesa – Tavarnelle Val di Pesa

AREA SERVIZI TECNICI

Palestra scolastica Luigi Biagi
Rifacimento pavimentazione dello spazio gioco

Livello di progettazione: Definitivo - Esecutivo

PIANTA E PARTICOLARE

Tavola **2**

Formato	Tavola Autocad
Cartella	
File	Testatine.dwg

Rev.		Data	Redatto	Verificato	Approvato

Progettisti: P.E. Nino Renato Beninati

Responsabile del procedimento: P.E. Nino Renato Beninati

SERVIZIO LAVORI PUBBLICI
Piazza Matteotti, 39 - 50028 Tavarnelle in Val di Pesa (FI)
Tel. 055 805081 - Fax 055 8050878
E-mail: r.beninati@comune.tavarnelle-val-di-pesa.fi.it

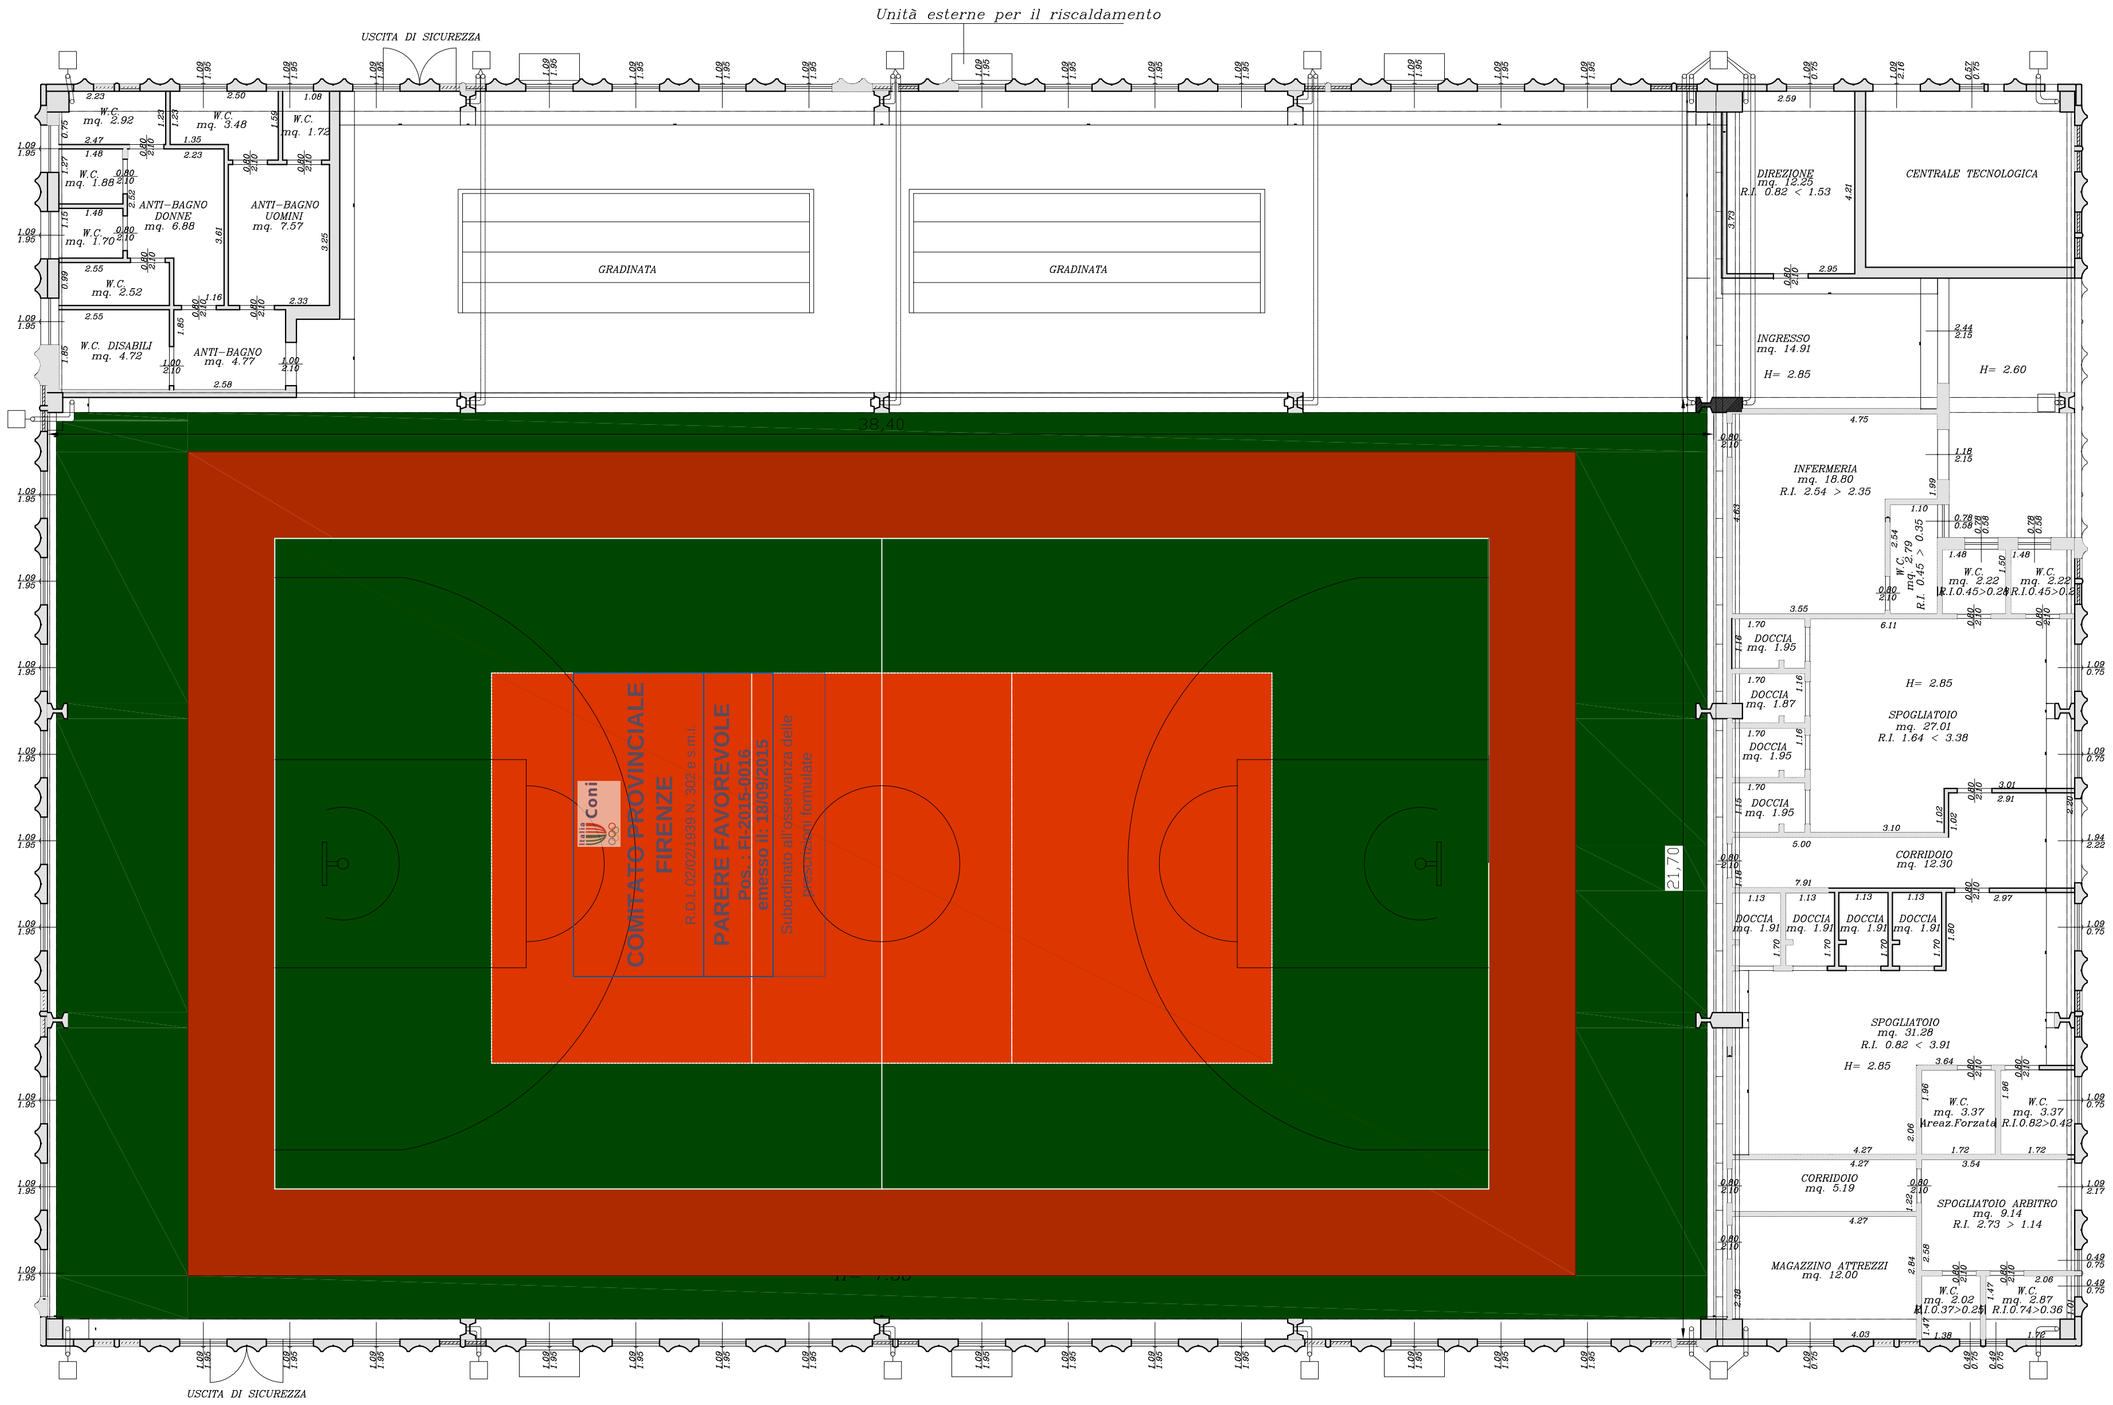

PIANTA PIANO TERRA
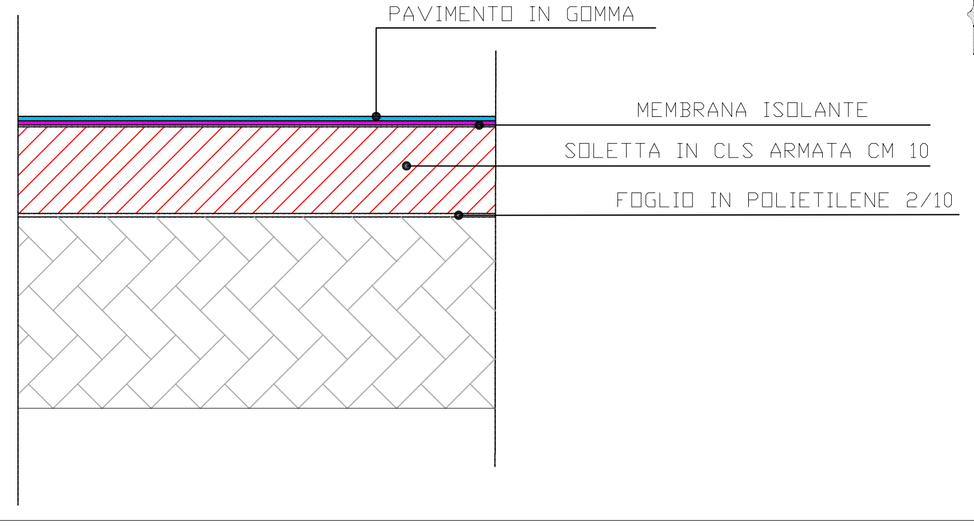
PARTICOLARE COSTRUTTIVO